


LEGENDA:

	ARMIRAN BETON
	OPEKA
	TEREN

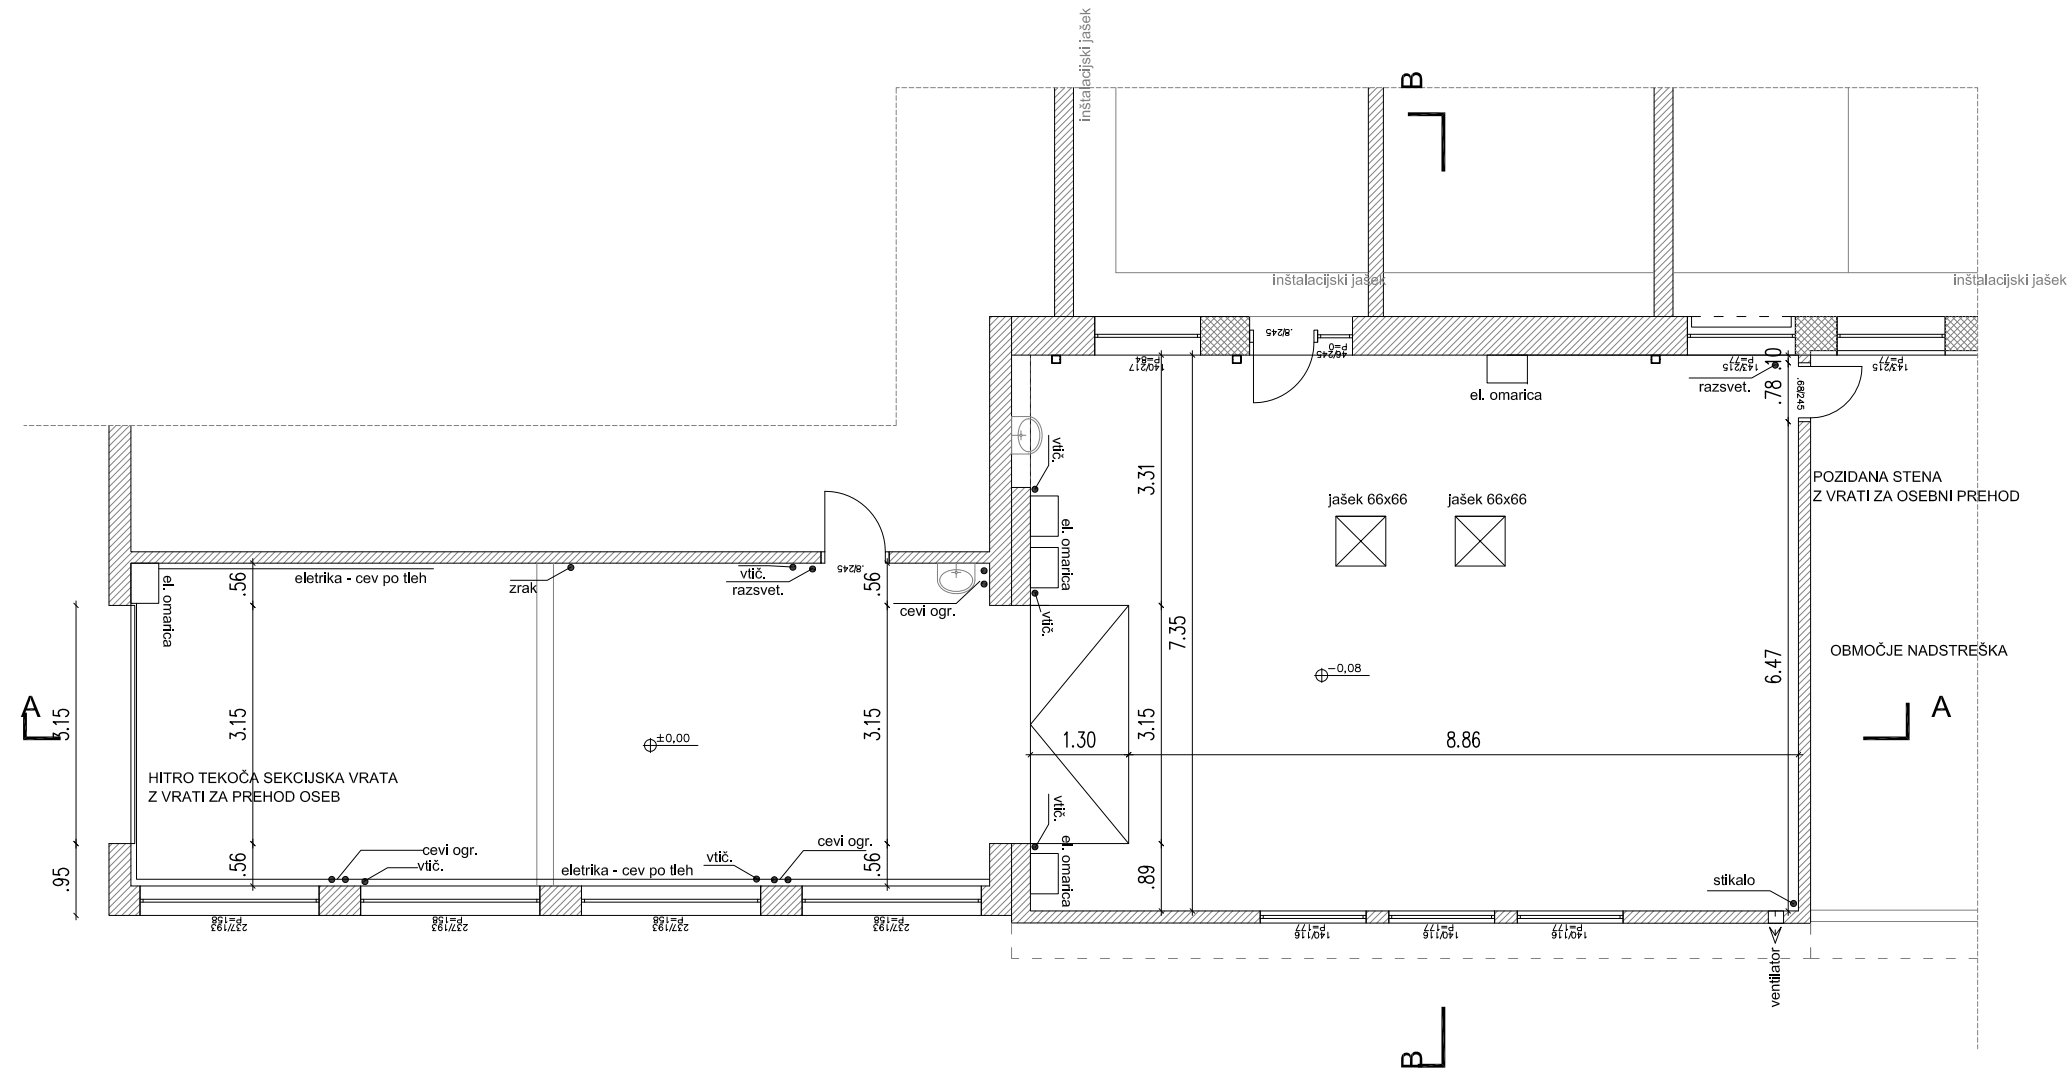

**TIP inženiring**

Tip inženiring d.o.o.  
 Glavni trg 29  
 2380 Slovenj Gradec

naročnik	<b>Šolski center Ravne na Koroškem</b> Koroška cesta 10, 2390 Ravne na Koroškem, Slovenija
objekt	<b>Medpodjetni izobraževalni center Ravne</b>
vrsta načrta	<b>ARHITEKTURA</b>
projekt	<b>PZR</b>
rišba	<b>TLORIS NOVO AVTOMEHANIČNA DELAVNICA</b>
datum	januar 2013
štev. načrta	<b>12143311</b>
odgovorni vodja projekta	Blaž ŠEPUL u.d.l.a. <span style="float: right;">ZAPS 1609</span>
nosilec naloge	TIP inženiring d.o.o., Glavni trg 29, 2380 Slovenj Gradec
sodelavci	Marko PRITRŽNIK - posnetek obstoječega stanja Petra Kmc abs.arh.
merilo	1:100 <span style="float: right;">Ist št. <b>8</b></span>